


Приемо-передатчик извещателя  
"Агат-6М" ЮСДП.4.25144.004-02

Приемо-передатчик извещателя  
"Агат-6М" ЮСДП.4.25144.004-02

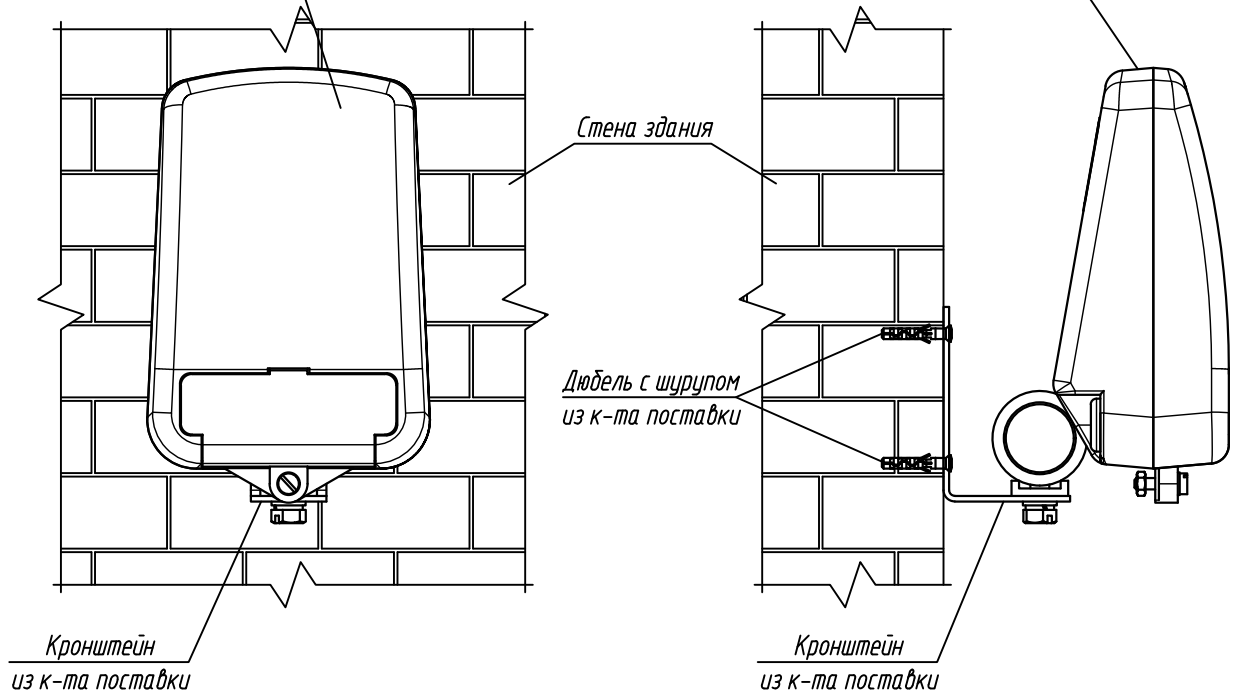

1. Конструкция стены здания показана условно.
2. Для крепления извещателя к бетонной или кирпичной стене использовать дюбель 5x30 и шуруп 3x30 из комплекта поставки извещателя. Для крепления извещателя на деревянную стену использовать только шуруп 3x30 из комплекта поставки извещателя.
3. После установки извещателя произвести его регулировку в соответствии с проектной документацией. Для регулировки угол поворота и наклона блока извещателя, ослабить винт кронштейна и произвести необходимую регулировку. После регулировок все резьбовые соединения затянуть.
4. Производитель оставляет за собой право вносить изменения в конструкцию изделия и эксплуатационную документацию (в т.ч. в схемы электрические) без предварительного уведомления.
5. Ввод кабеля условно не показан.

Согласовано:

Взам. инв. N					
Подпись и дата					
Инв. N подл.					

АО "ЮМИРС"

Изм.	Кол.уч.	Лист	№ док.	Подпись	Дата

Типовые проектные решения			Стадия	Лист	Листов
				1	
Схема установки извещателя "Агат-6М" на стене здания					