



Вариант подключения извещателя к дискретному шлейфу сигнализации

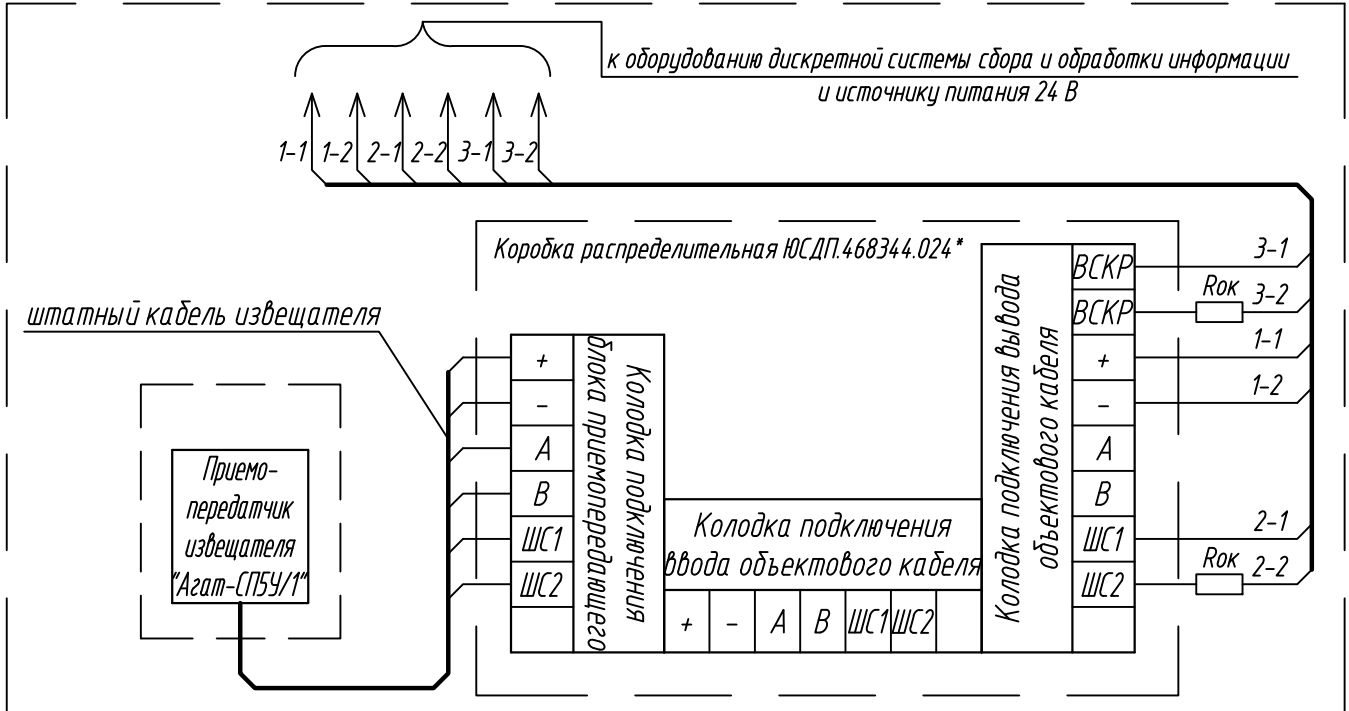


Вариант подключения извещателя к ССОИ по интерфейсу RS-485

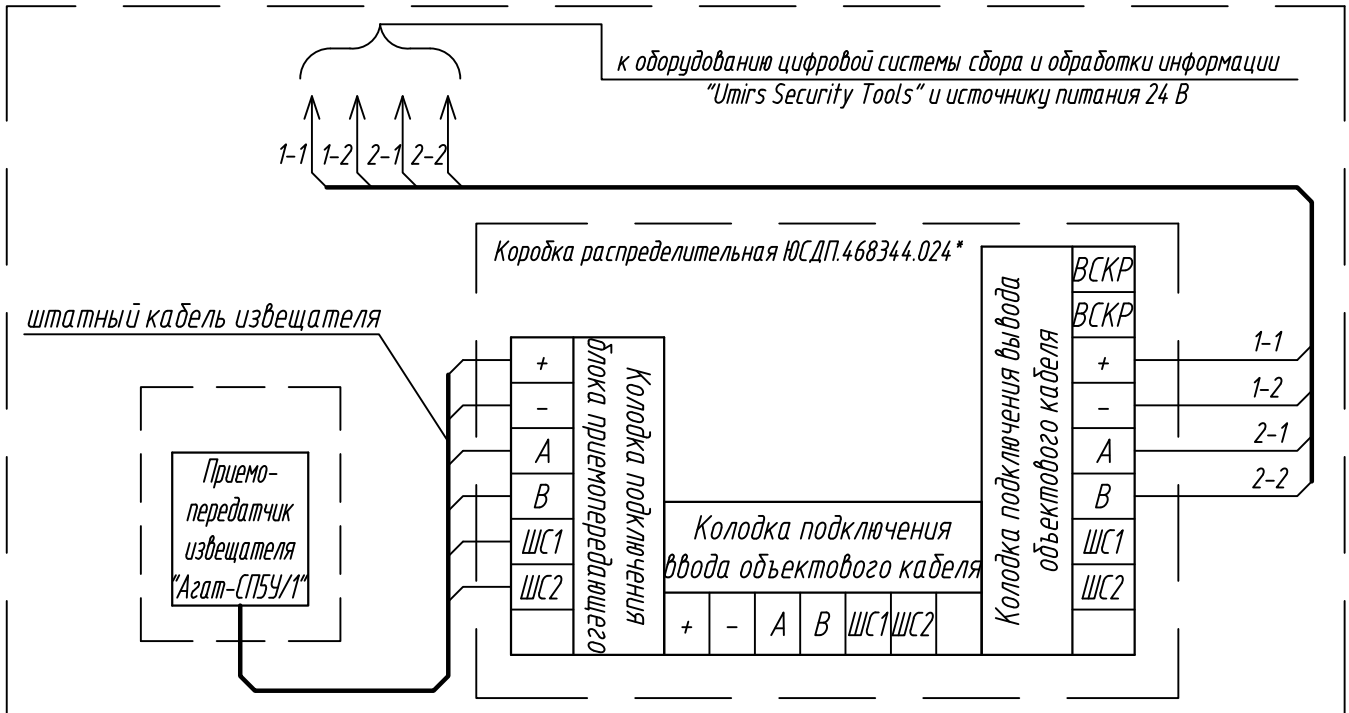

1. Марку и длину кабеля определить на этапе разработки документации.
2. Производитель оставляет за собой право вносить изменения в конструкцию изделия и эксплуатационную документацию (в т.ч. в схемы электрические) без предварительного уведомления.
3. Оконечный резистор выбрать в зависимости от используемой системы сбора и обработки информации.
- 4.* Поставляется по отдельному заказу.

АО "ЮМИРС"

Взам. инв. N						АО "ЮМИРС"				
Подпись и дата										
	Изм.	Кол.уч.	Лист	№ док.	Подпись	Дата				
Инв. N подл.						Типовые проектные решения		Стадия	Лист	Листов
									1	
						Схема подключения извещателя "Агат-СП54/1"				

Согласовано: