



Вариант подключения извещателя с выходными НЗ цепями

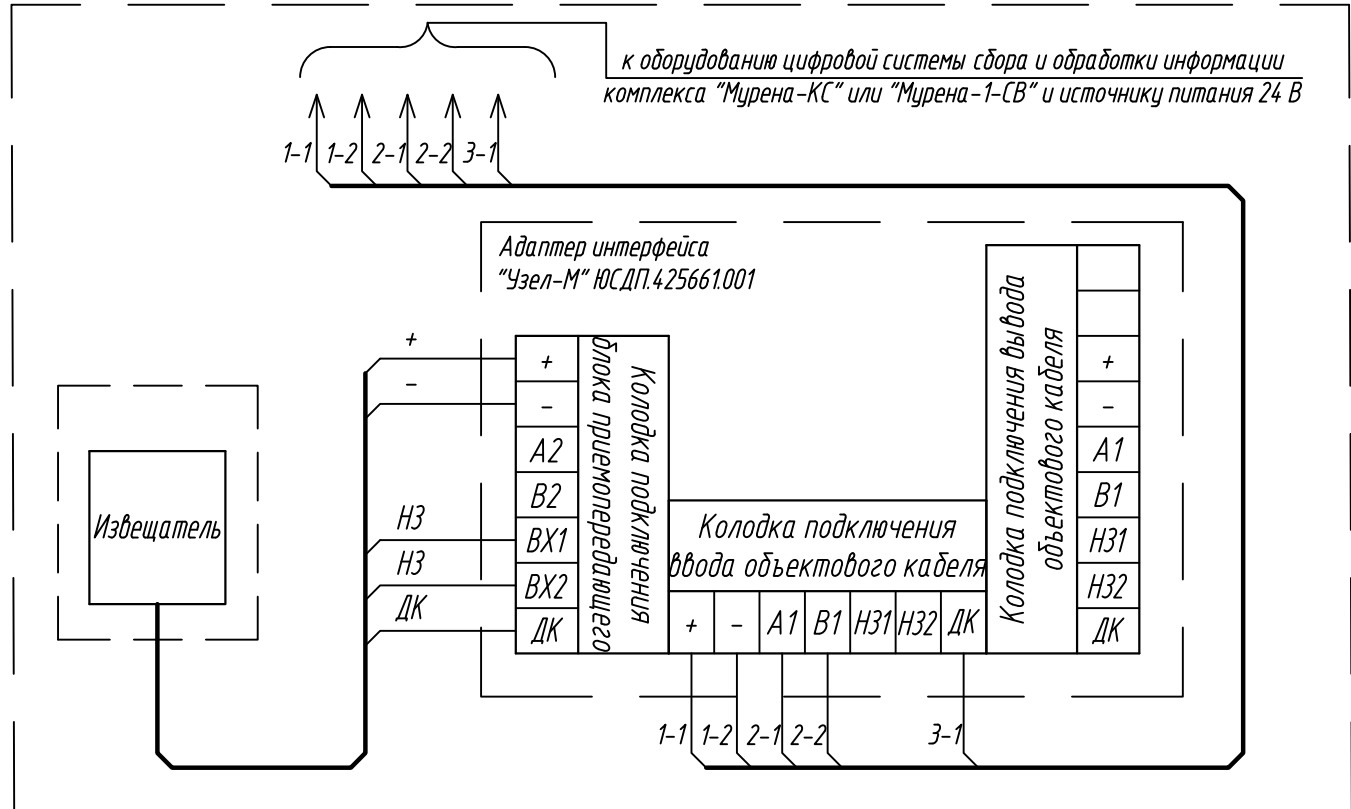

Вариант подключения извещателя с выходным интерфейсом RS-485

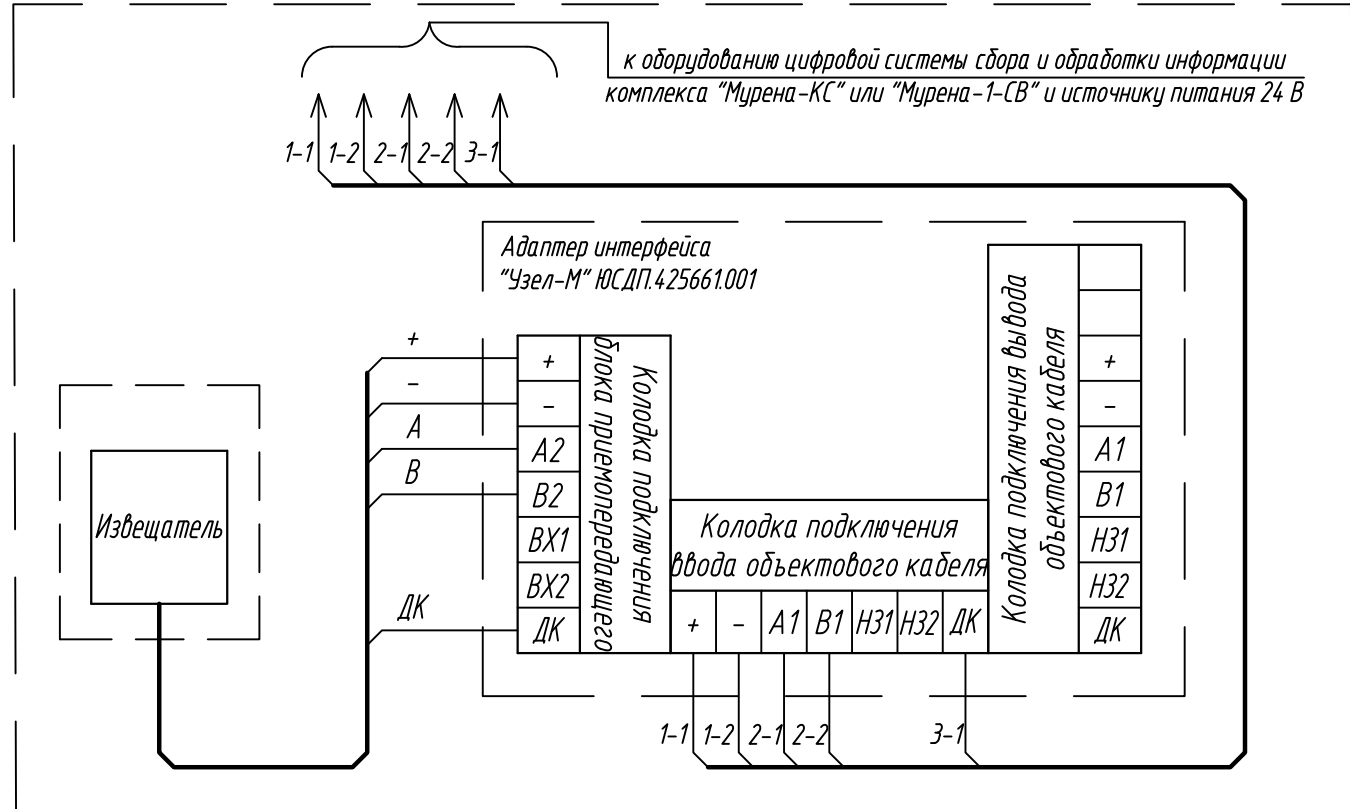

Согласовано:

Инд. и подл.	Подпись и дата	Взам. инд. и

1. Марку и длину кабеля определить на этапе разработки документации.
2. Производитель оставляет за собой право вносить изменения в конструкцию изделия и эксплуатационную документацию (в т.ч. в схемы электрические) без предварительного уведомления.
3. Согласующие и оконечные резисторы условно не показаны.

АО "ЮМИРС"					
Изм.	Кол.уч.	Лист	№ док.	Подпись	Дата
Разраб.					
Проверил					
ГИП					
Н.контр.					
Типовые проектные решения				Стадия	Лист
Схема подключения адаптера интерфейса "Узел-М"				1	Листов
Формат А3					