
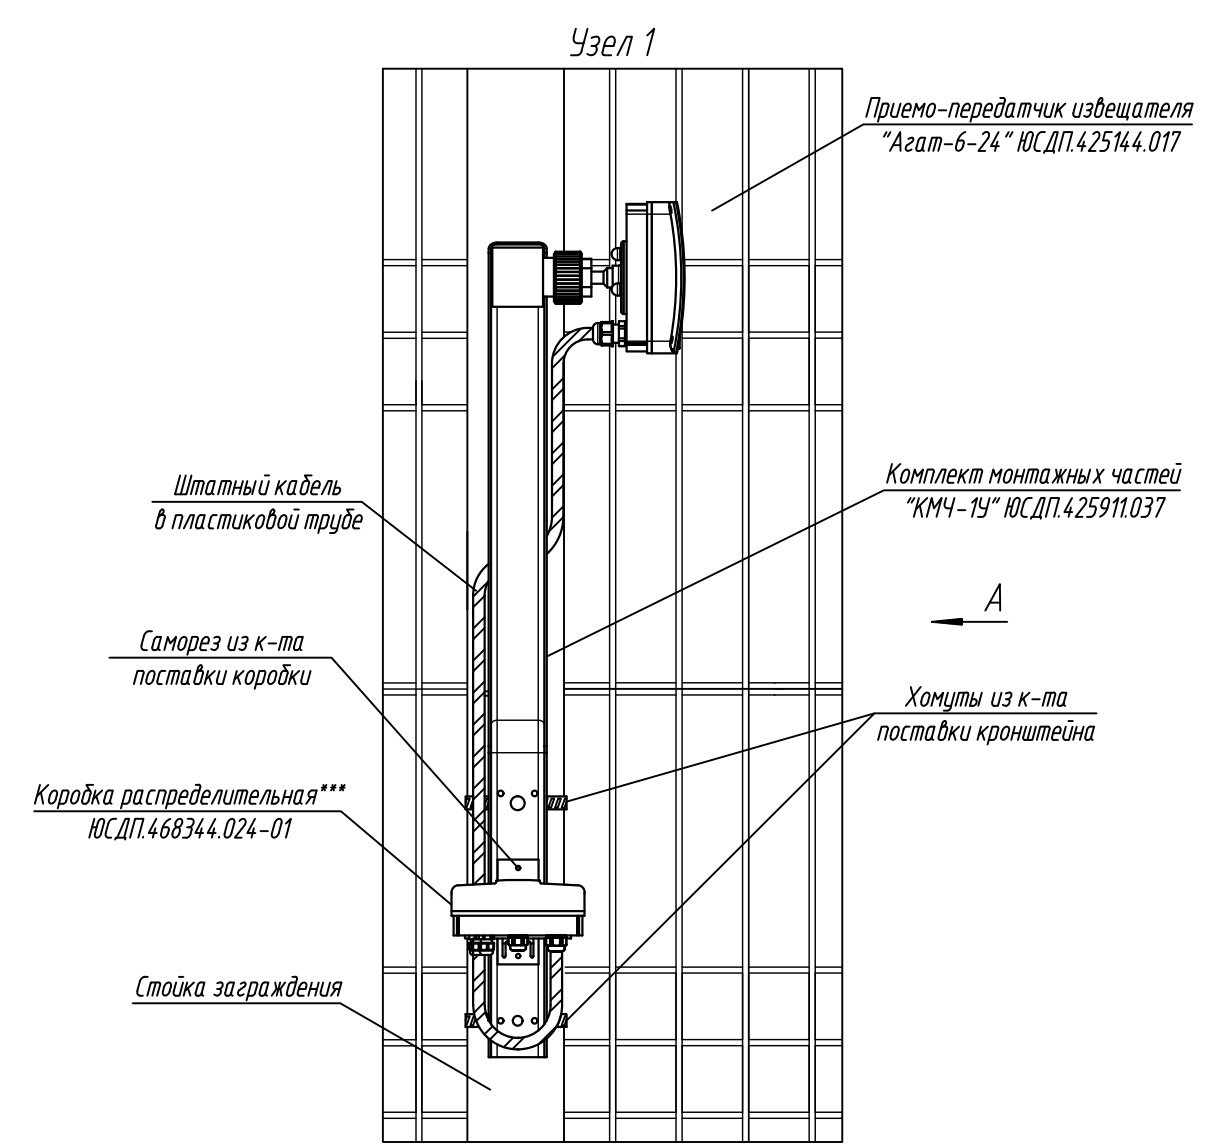
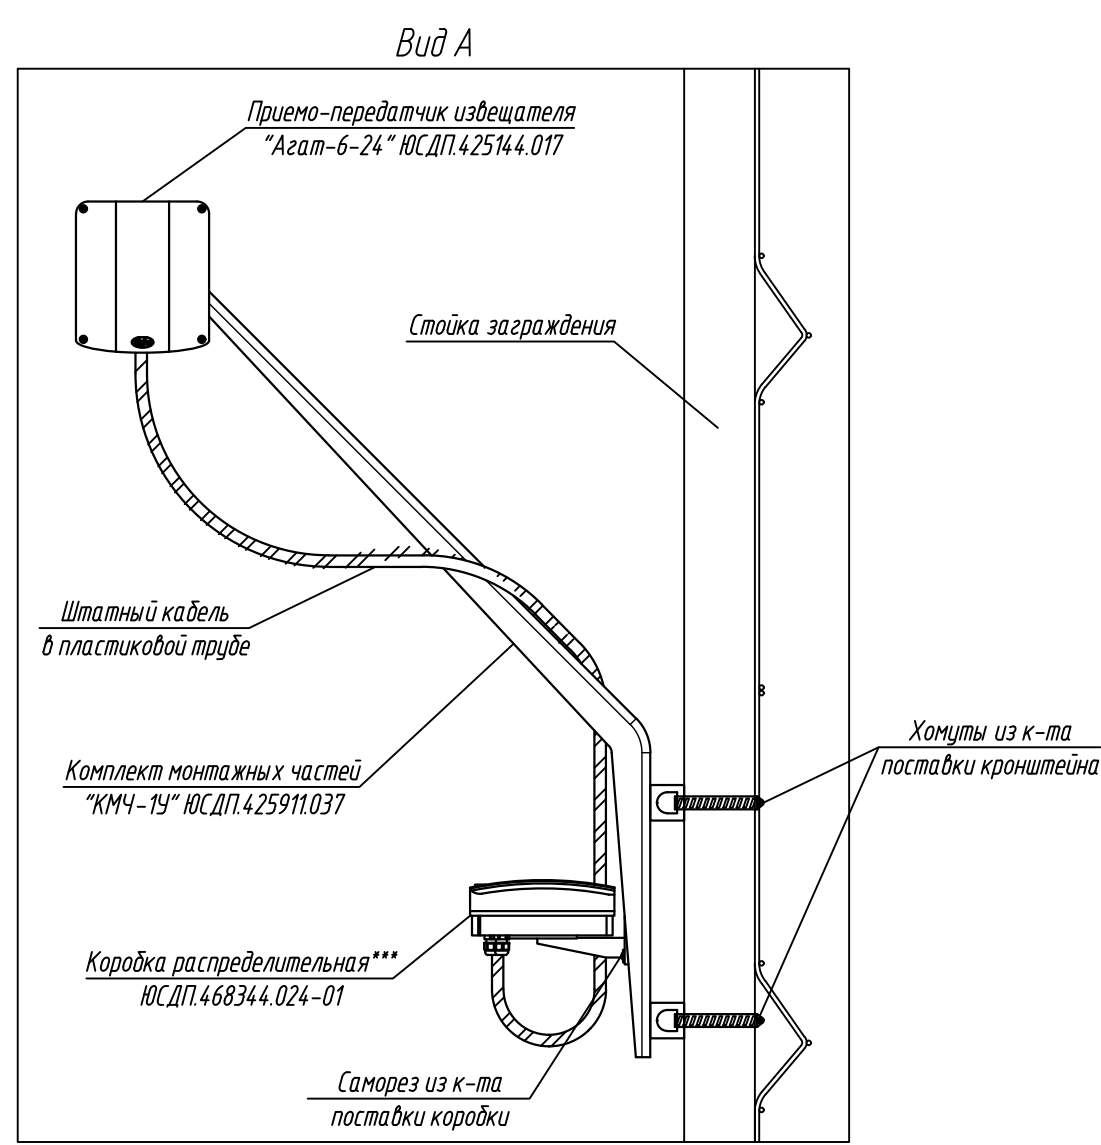


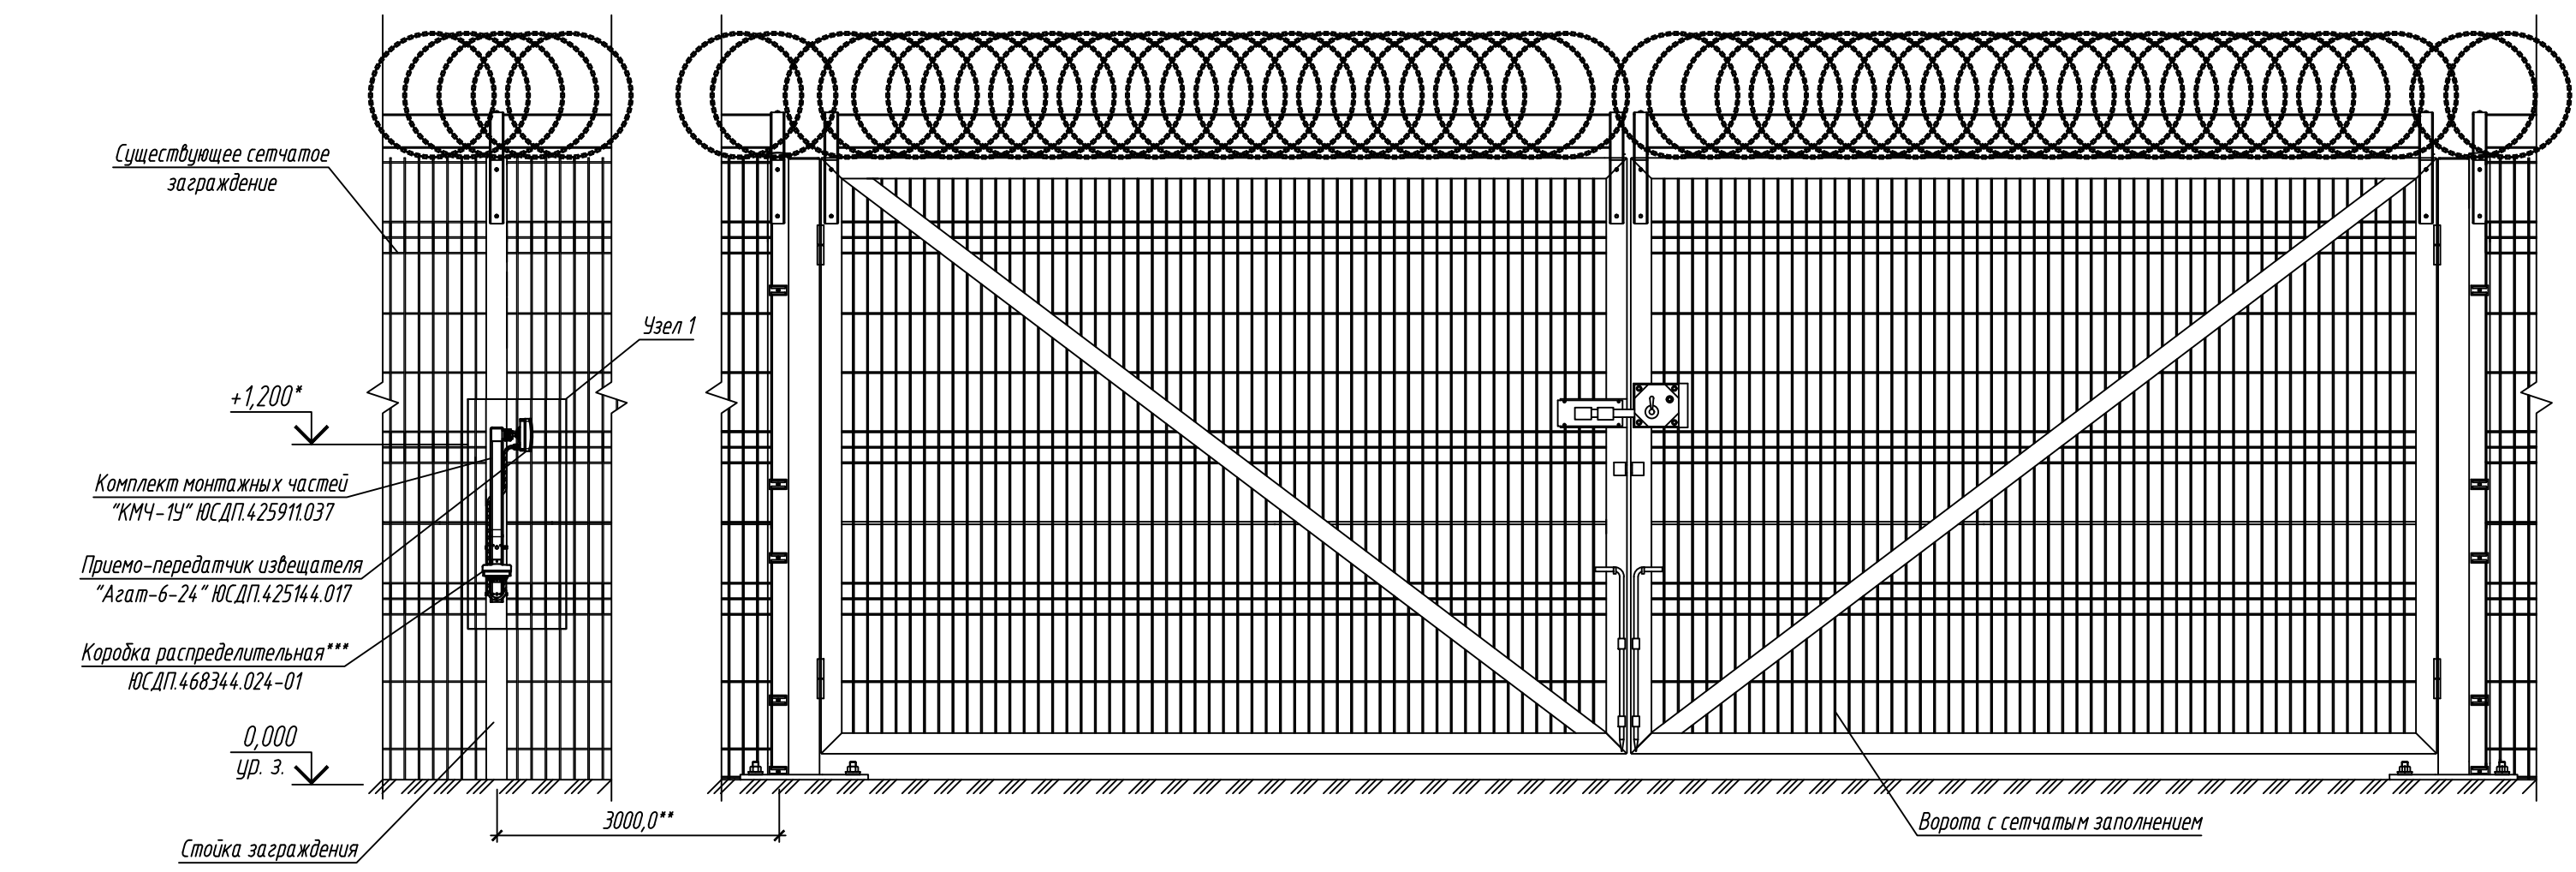

1. * Размеры для справок.
2. ** Извещатель отнесити от ворот на соседнюю стойку заграждения для наибольшего раскрытия зоны обнаружения извещателя и исключения "мертвой зоны".
3. *** Поставляется по отдельному заказу.
4. Конструкция заграждения и ворот показаны условно.
5. Метизы выбирать в зависимости от типа применяемого заграждения.
6. После установки извещателя произвести его регулировку в соответствии с проектной документацией. Для регулировки углов поворота и наклона блока извещателя, ослабить винт кронштейна и произвести необходимую регулировку. После регулировок все резьбовые соединения затянуть.
7. Ввод кабеля условно не показан.
8. Высота установки извещателя 1,2 - 1,5 м.
9. Производитель оставляет за собой право вносить изменения в конструкцию изделия и эксплуатационную документацию (в т.ч. в схемы электрические) без предварительного уведомления.

						АО "ЮМИРС"			
Изм.	Кол.уч.	Лист	№ док.	Подпись	Дата	Типовые проектные решения	Стадия	Лист	Листов
Разраб.								1	
Проверил						Схема установки извещателя "Агат-6-24" на воротах			
ГИП									
Н.контр.									