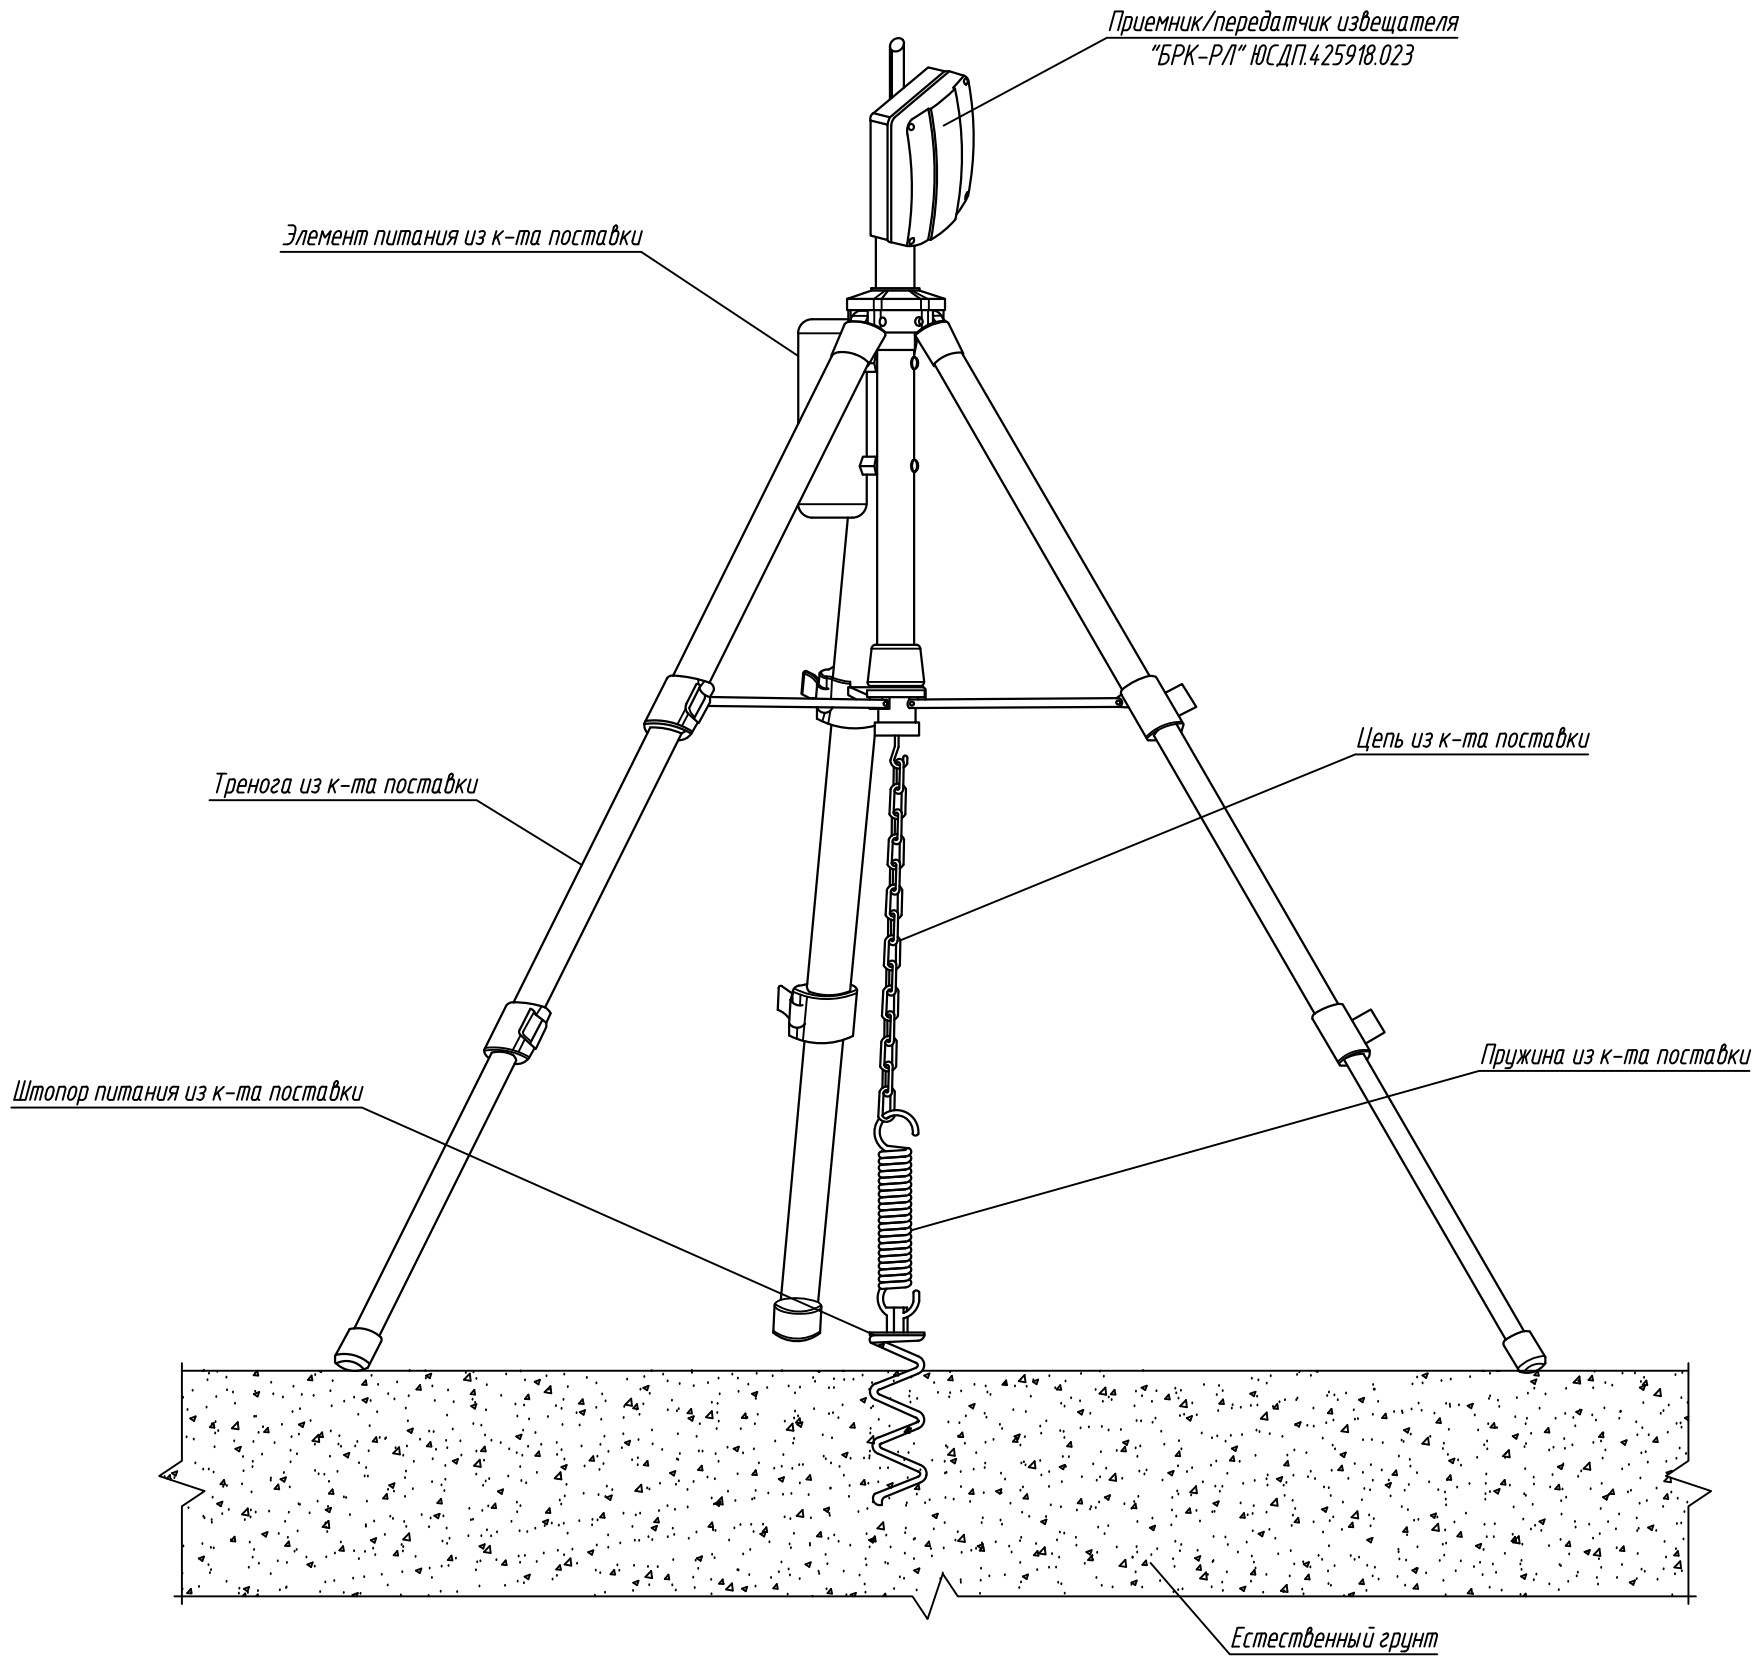

1. Порядок сборки и установки смотреть в руководстве по эксплуатации на изделие.
2. Производитель оставляет за собой право вносить изменения в конструкцию изделия и эксплуатационную документацию (в т.ч. в схемы электрические) без предварительного уведомления.

Изм.	Кол.уч.	Лист	№ док.	Подпись	Дата	АО "ЮМИРС"			
Разраб.						Типовые проектные решения	Стадия	Лист	Листов
Проверил								1	
ГИП						Схема установки извещателя "БРК-РЛ" на треноге	Umirs		
Н.контр.									

Согласовано:

Взам. инв. N

Подпись и дата

Инв. N подл.

Формат А3