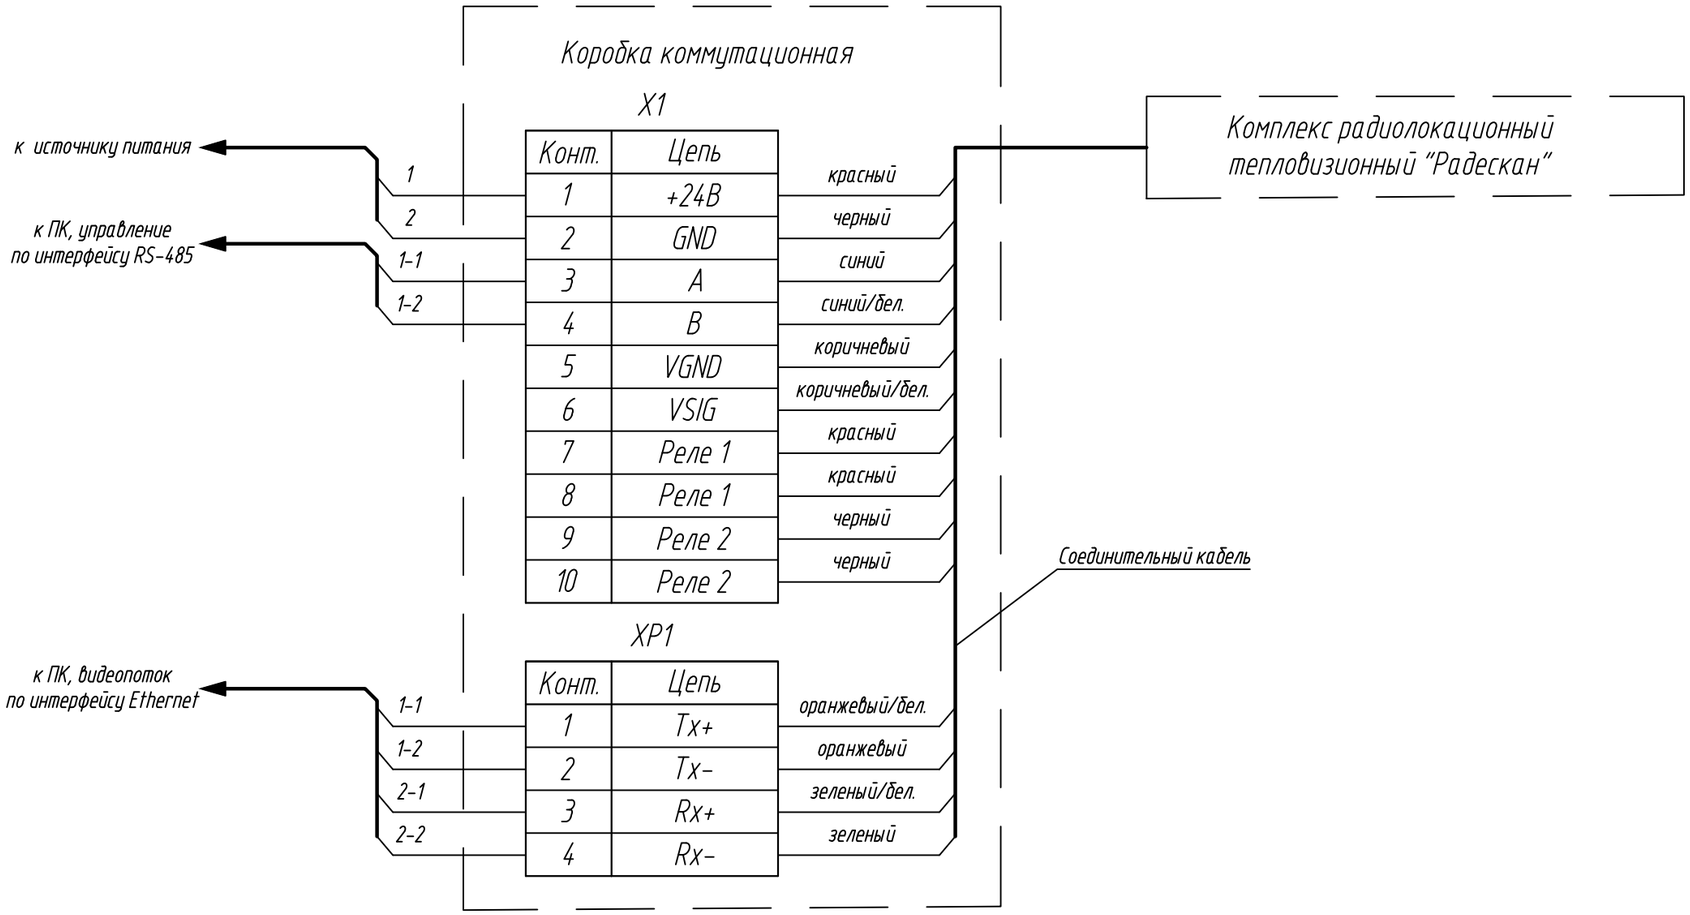


1. Марку и длину кабеля определить на этапе разработки документации.
2. Производитель оставляет за собой право вносить изменения в конструкцию изделия и эксплуатационную документацию (в т.ч. в схемы электрические) без предварительного уведомления.
3. Согласующие резисторы условно не показаны.

| Изм. | Кол.уч. | Лист | № док. | Подпись | Дата | АО "ЮМИРС" | | |
|---|---|---|---|---|---|---|---|---|
| Разраб. | | | | | | Типовые проектные решения | Стадия | Лист 1 / Листов |
| Проверил | | | | | | | | |
| ГИП | | | | | | Схема подключения КОРТ "Радескан" | Umirs | |
| Н.контр. | | | | | | | | |

Согласовано:

Взам. инв. N

Подпись и дата

Инв. N подл.

Формат А3