
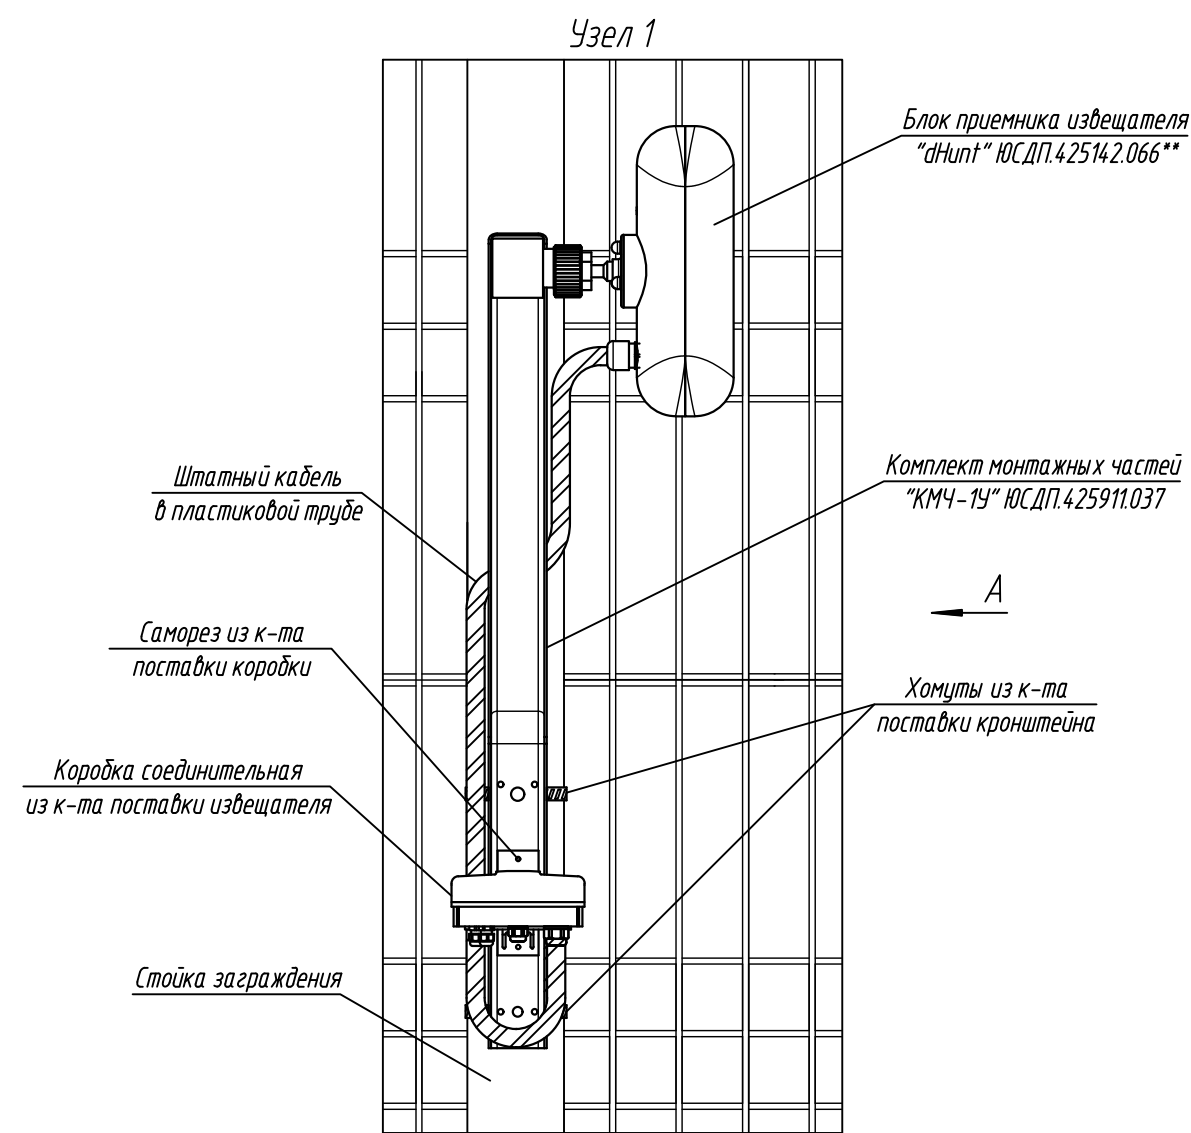
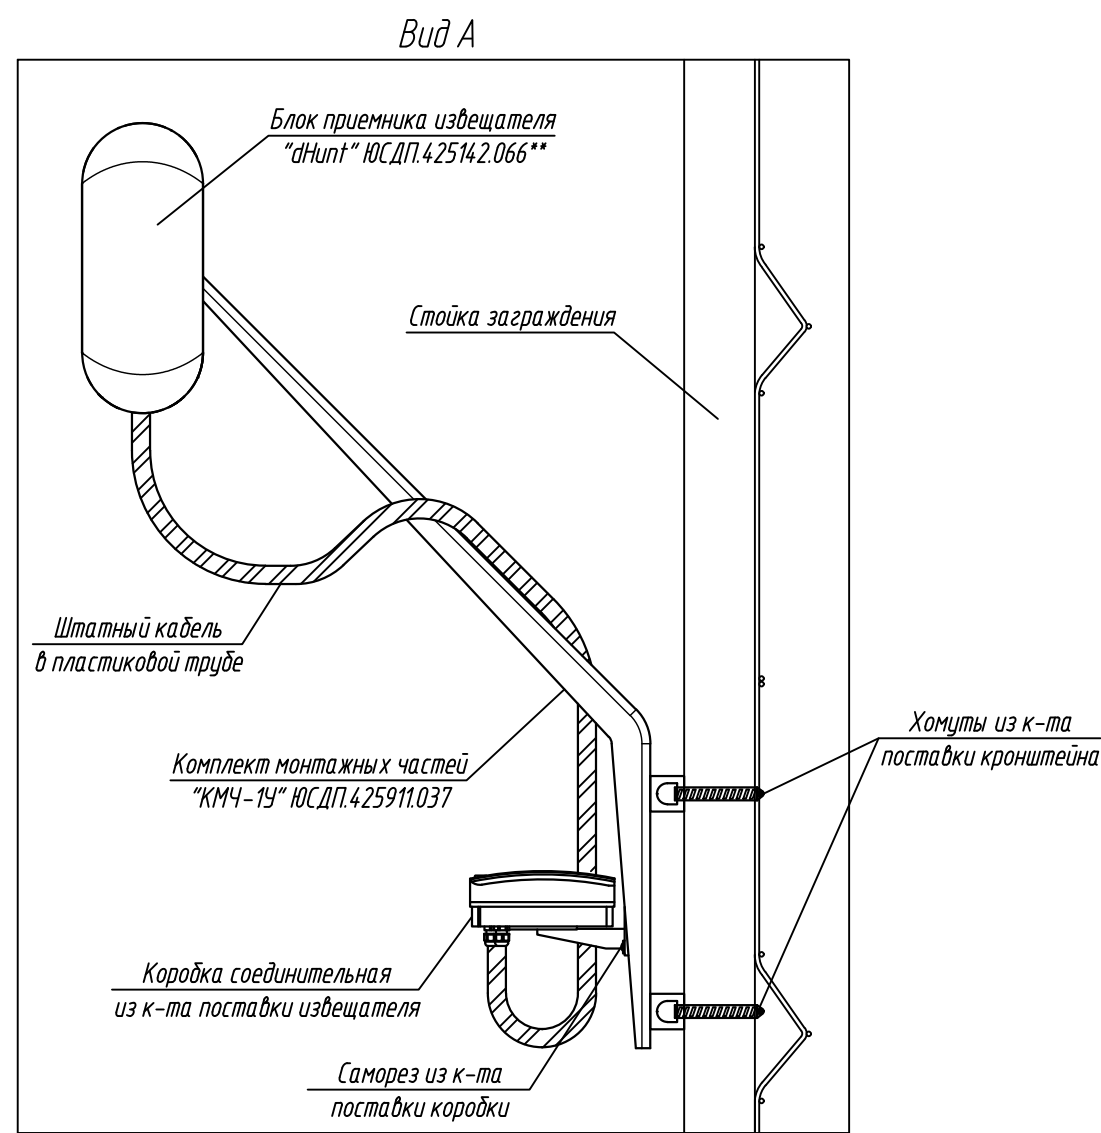


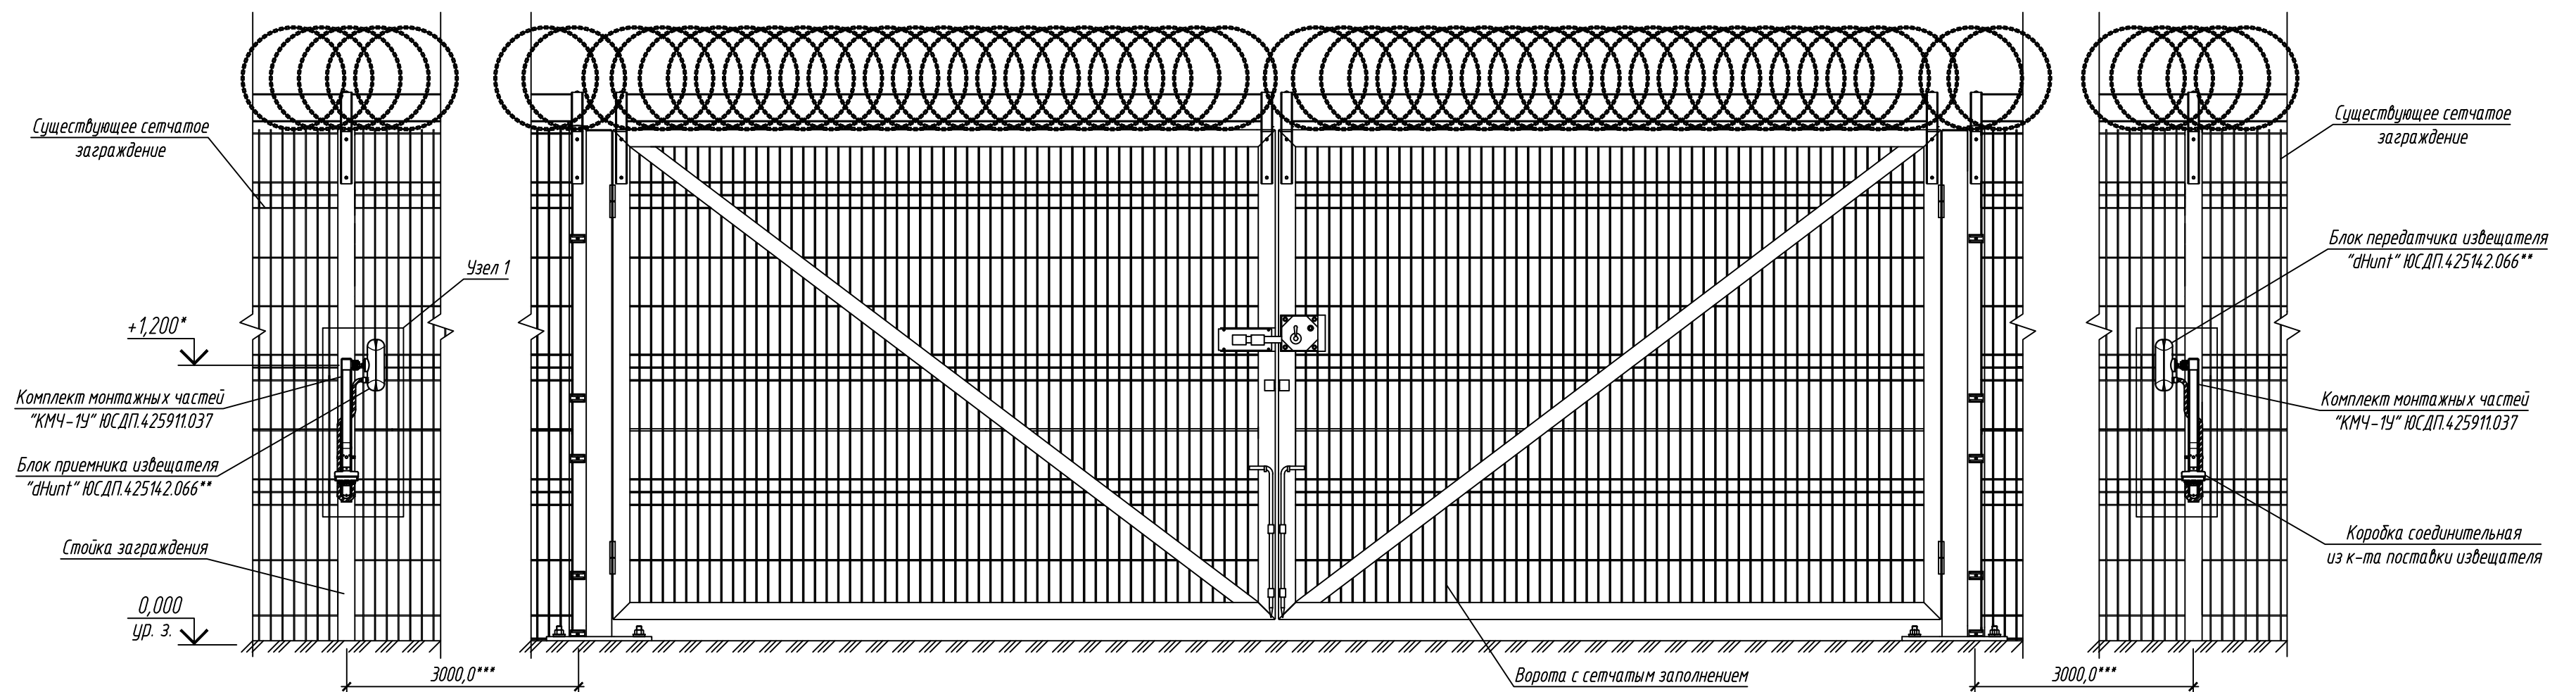

1. \* Размеры для справок.
2. \*\* Блоки приемника и передатчика извещателя "dHunt" имеют идентичный внешний вид, монтаж блока передающего производится аналогично. Извещатель "dHunt" в представленном корпусе имеет 3 исполнения, отличающиеся максимальной длиной зоны обнаружения:
- "dHunt" ЮСДП.425142.066 - максимальная длина зоны обнаружения 100 м;
  - "dHunt-01" ЮСДП.425142.066-01 - максимальная длина зоны обнаружения 200 м;
  - "dHunt-02" ЮСДП.425142.066-02 - максимальная длина зоны обнаружения 300 м.
- Для контроля ворот без дополнительных секций заграждения рекомендуется использовать извещатель "dHunt" ЮСДП.425142.066 с минимальной зоной обнаружения 5 м. В случае включения ворот в охраняемый участок, исполнение извещателя выбрать в зависимости от протяженности участка.
3. \*\*\* Блоки извещателя отнести от ворот на соседние стойки заграждения для наибольшего раскрытия зоны обнаружения извещателя и исключения "мертвой зоны".
4. Конструкция заграждения и ворот показаны условно.
5. Метизы выбирать в зависимости от типа применяемого заграждения.
6. После установки извещателя произвести его регулировку в соответствии с проектной документацией. Для регулировки углов поворота и наклона блока извещателя, ослабить винт кронштейна и произвести необходимую регулировку. После регулировок все резьбовые соединения затянуть.
7. Ввод кабеля условно не показан.
8. Начальная высота установки извещателя 1,2 м.
9. Производитель оставляет за собой право вносить изменения в конструкцию изделия и эксплуатационную документацию (в т.ч. в схемы электрические) без предварительного уведомления.

|          |         |      |        |         |      |                                               |  |                                                                                       |      |        |
|----------|---------|------|--------|---------|------|-----------------------------------------------|--|---------------------------------------------------------------------------------------|------|--------|
|          |         |      |        |         |      | АО "ЮМИРС"                                    |  |                                                                                       |      |        |
|          |         |      |        |         |      |                                               |  |                                                                                       |      |        |
|          |         |      |        |         |      |                                               |  |                                                                                       |      |        |
| Изм.     | Кол.уч. | Лист | № док. | Подпись | Дата | Типовые проектные решения                     |  | Стадия                                                                                | Лист | Листов |
| Разраб.  |         |      |        |         |      |                                               |  |                                                                                       | 1    |        |
| Проверил |         |      |        |         |      |                                               |  |                                                                                       |      |        |
|          |         |      |        |         |      |                                               |  |                                                                                       |      |        |
| ГИП      |         |      |        |         |      | Схема установки извещателя "dHunt" на воротах |  |  |      |        |
| Н.контр. |         |      |        |         |      |                                               |  |                                                                                       |      |        |